




ALBERTO CARONES

Agenzia Immobiliare - Arona

Arona -
Appartamento Trilocale
Vendita € 240000

Appartamenti ID: TOR - App 6

EDIFICIO IN PROGETTO: ALLOGGIO 6

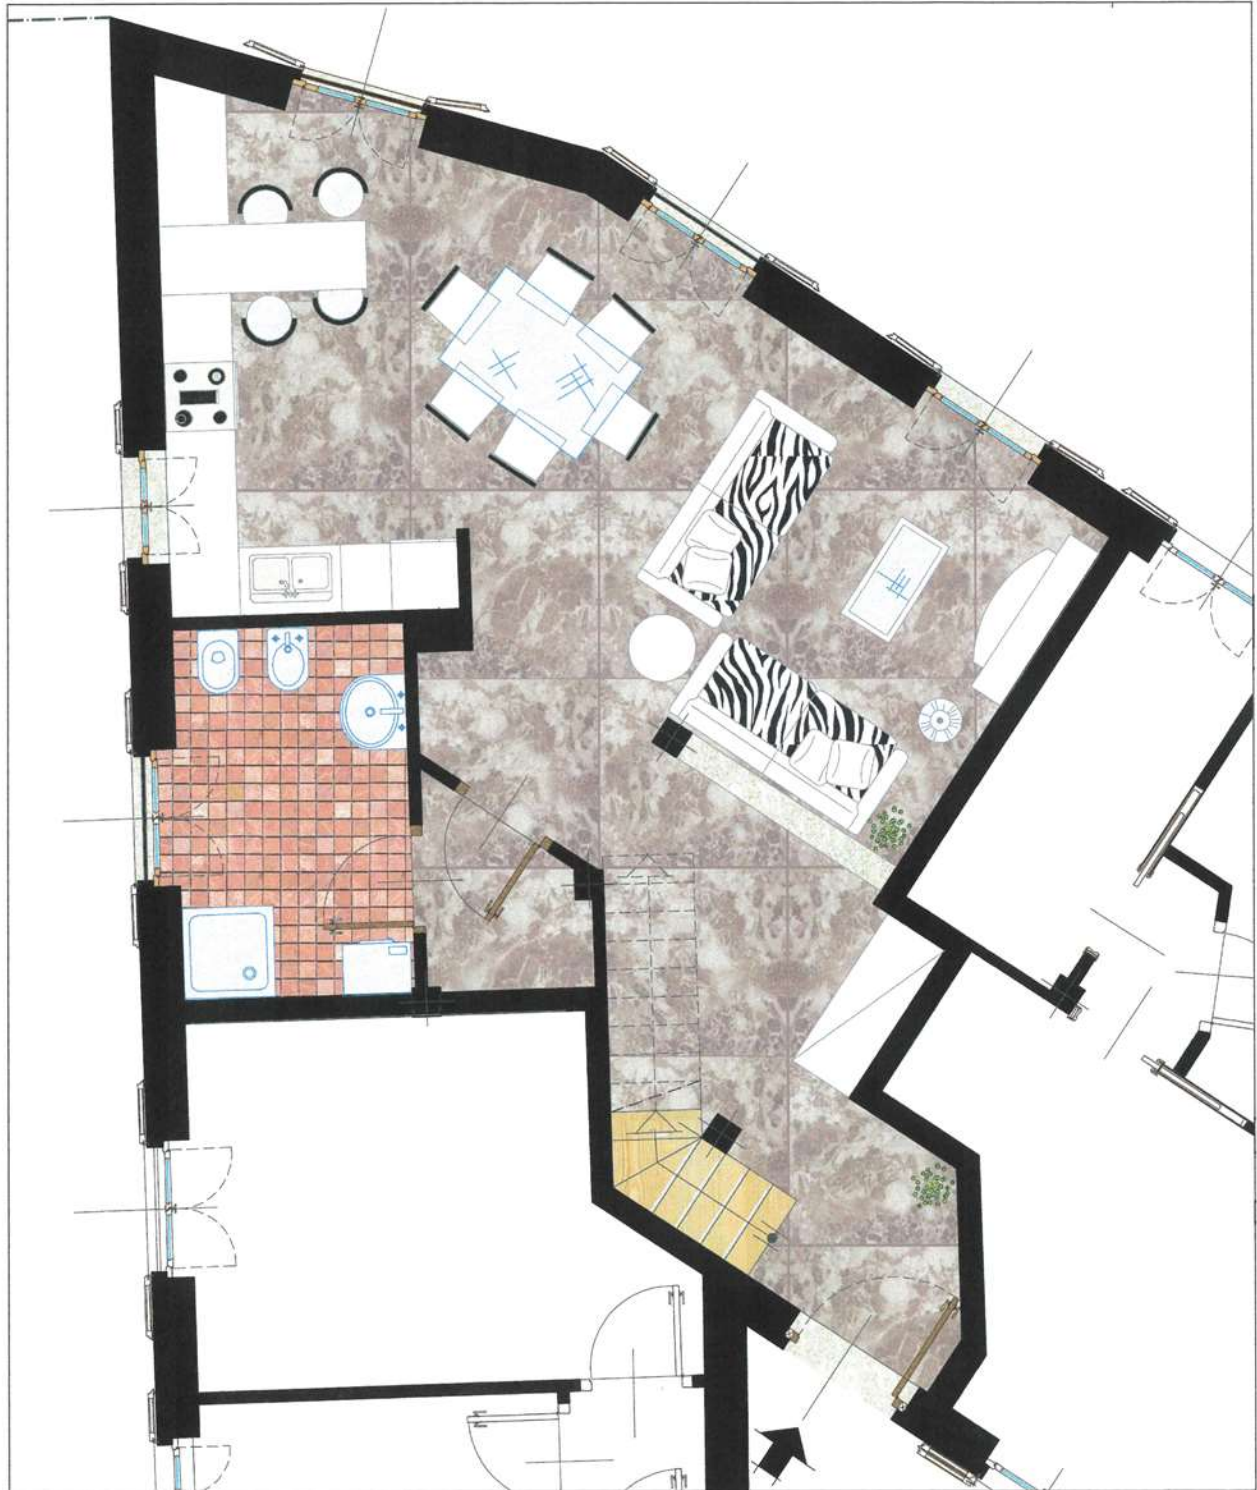

PIANTA PIANO PRIMO

Scala 1:50

Descrizione:

Situato al piano primo e secondo di un edificio di recentissima costruzione nel centro di Arona, appartamento

trilocale composto da: al primo piano ampio soggiorno con cucina a vista e bagno al secondo piano camera matrimoniale, cameretta, bagno e ripostiglio. L'edificio è costruito con le moderne tecnologie impiantistiche, riscaldamento a pavimento, serramenti in PVC con doppi vetri persiane esterne in alluminio. Ampia possibilità di acquistare box e/o posto auto.

Spese condominiali annuali: 0 €

Certificazione energetica

classe energetica: B - indice prestaz energetica: m2KWh/m²

- 2 locali
- superficie interna 118 mq
- Box:0
- Posti auto:0
- 2 camere
- Tipologia riscaldamento
Pompa di calore
- 2 bagni

Via Monte Grappa 21-Arona (No) - Tel 0322.45607 Cell: +39.3397960544

Web : www.immobiliaretrelaghi.it Mail agenzia@immobiliaretrelaghi.it